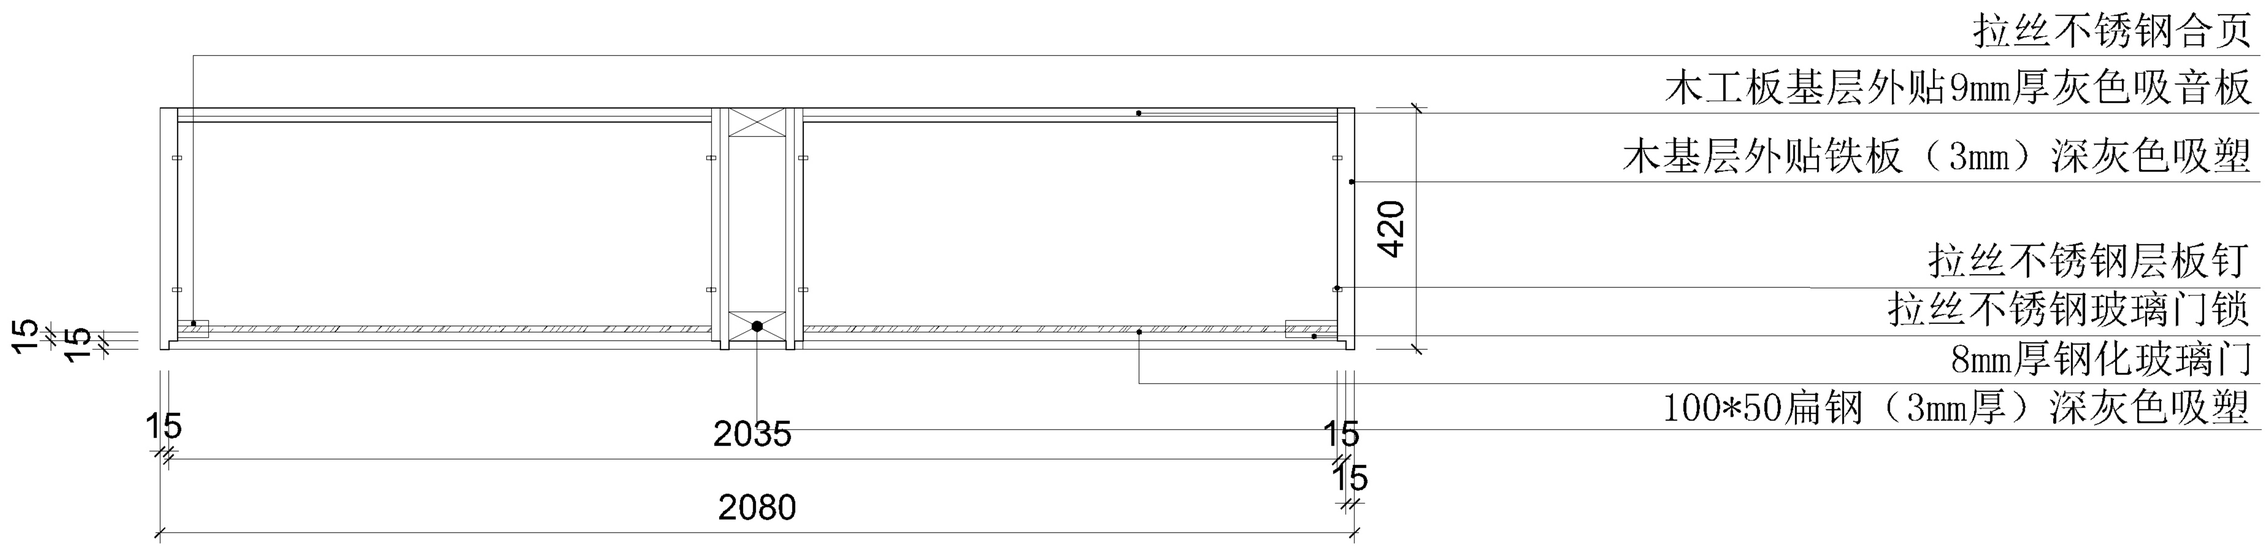

展示柜二顶视图

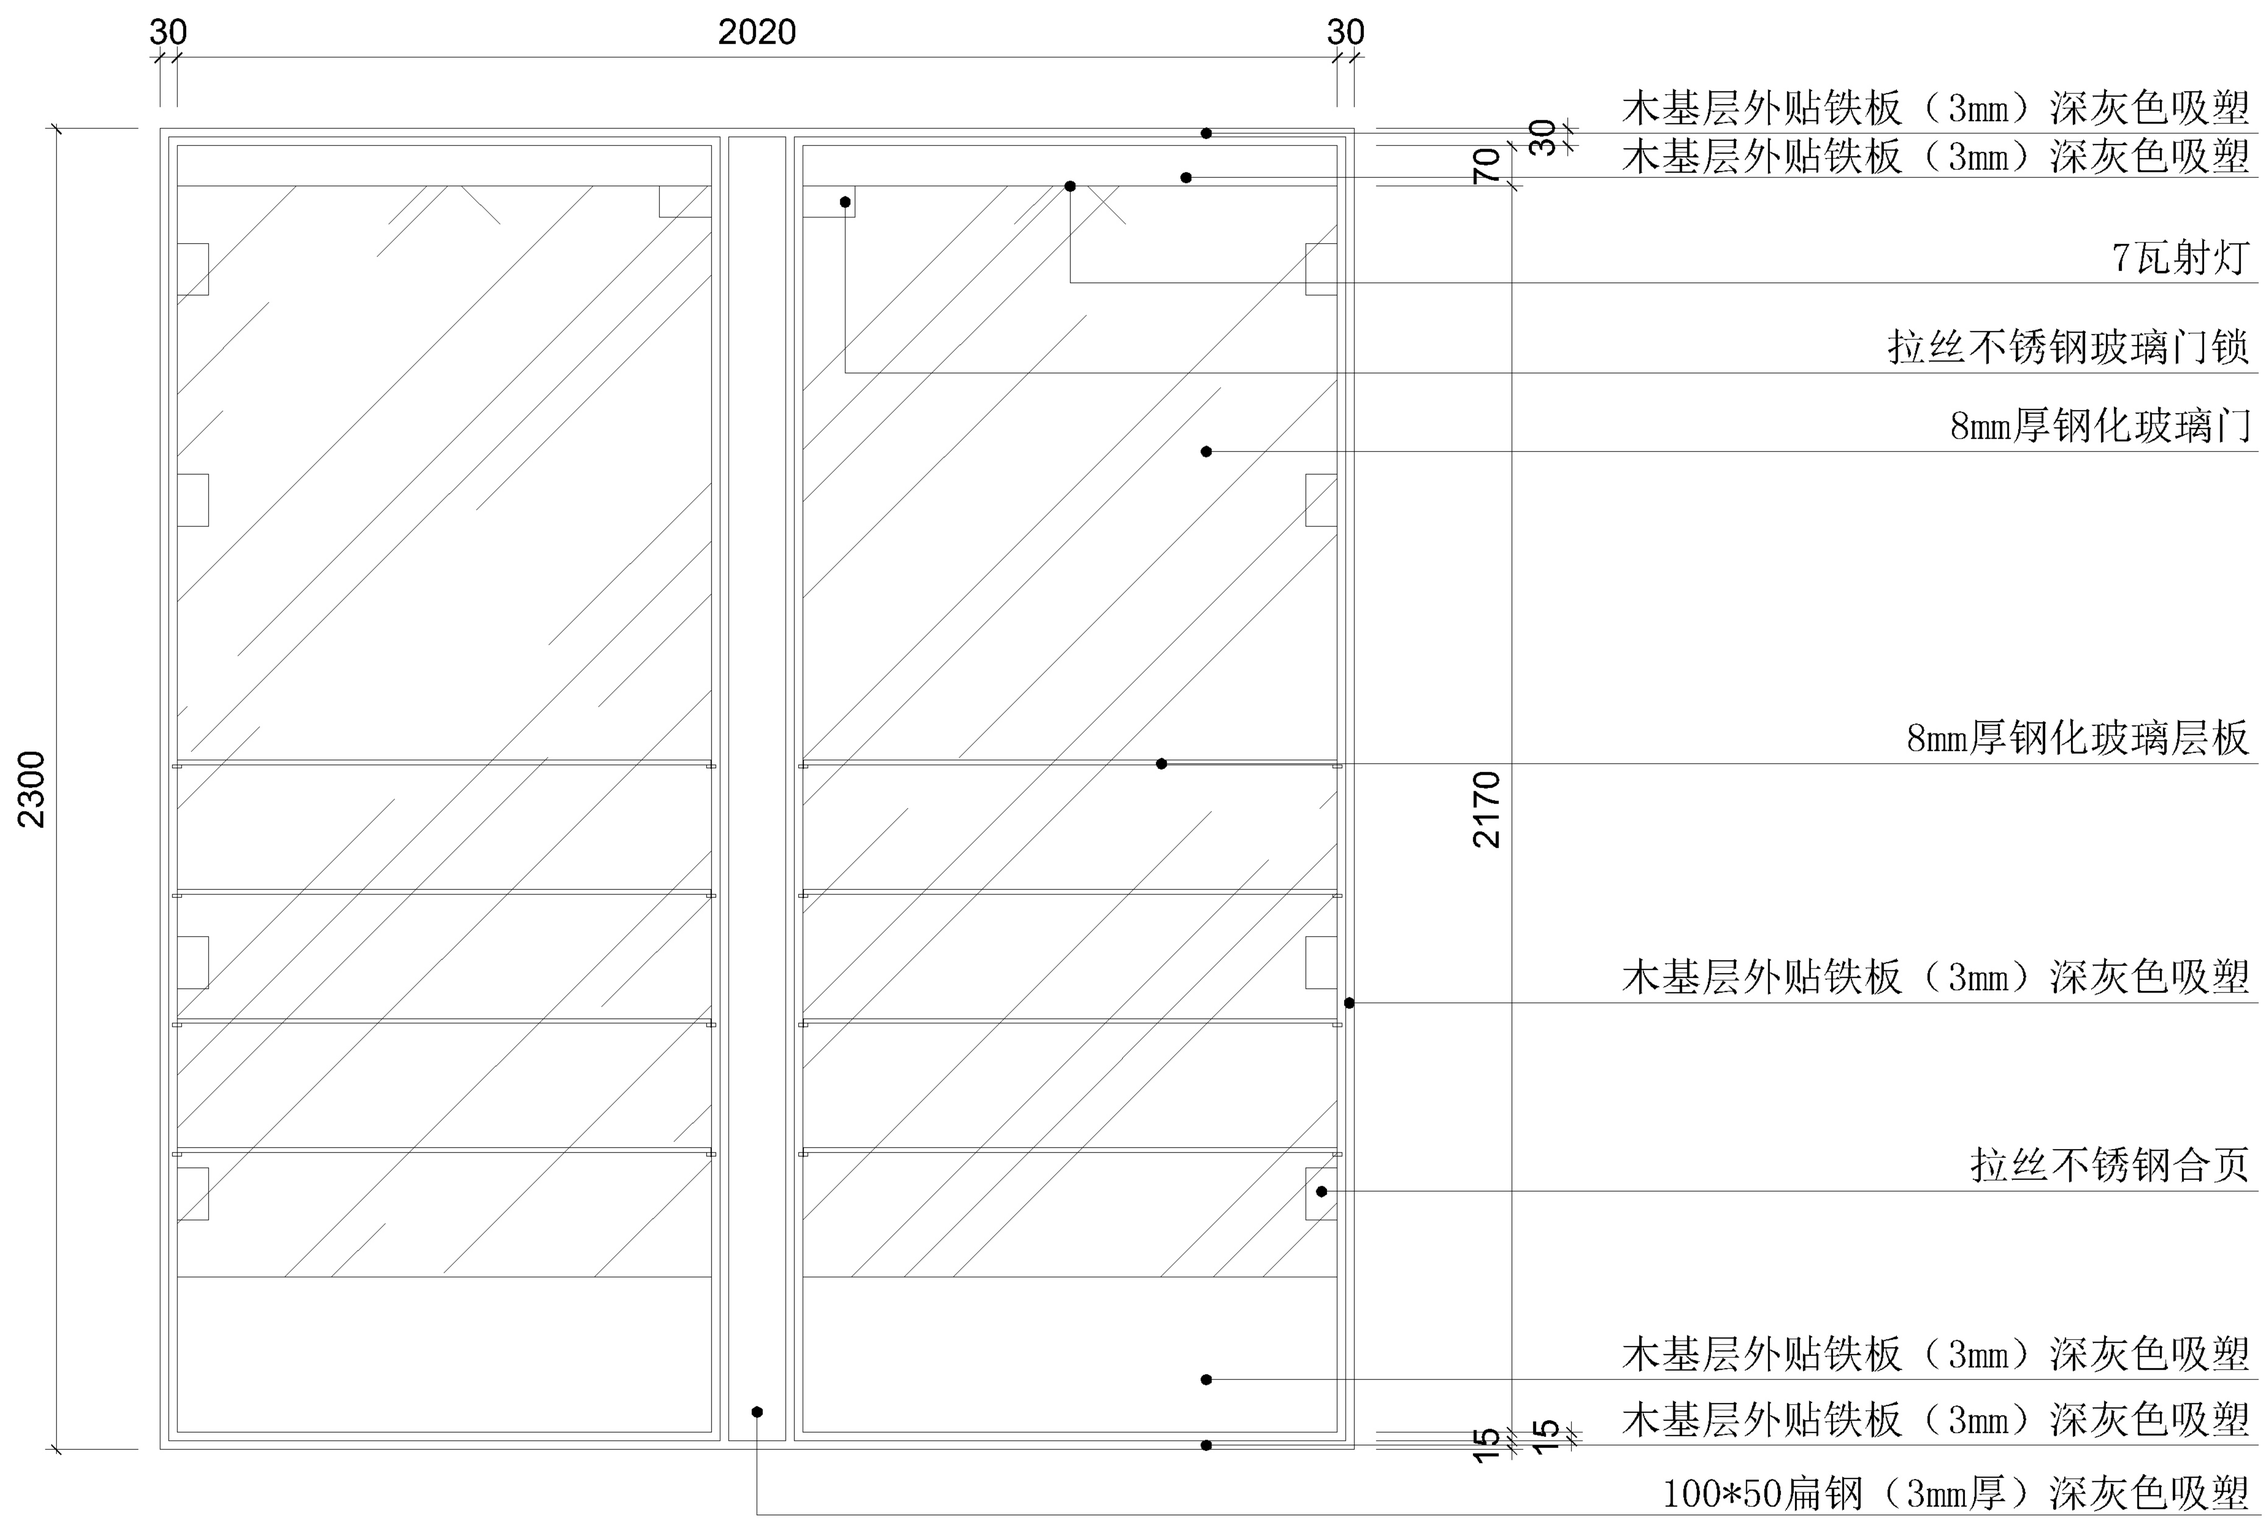

注：定做展示柜后需现场离地30cm安装

展示柜二立面图